


Büro-, Gewerbe- und Lagerräume

Monatsmieten inkl. Heizkosten, exkl. MWST


Gebäude 55

Gebäude 55

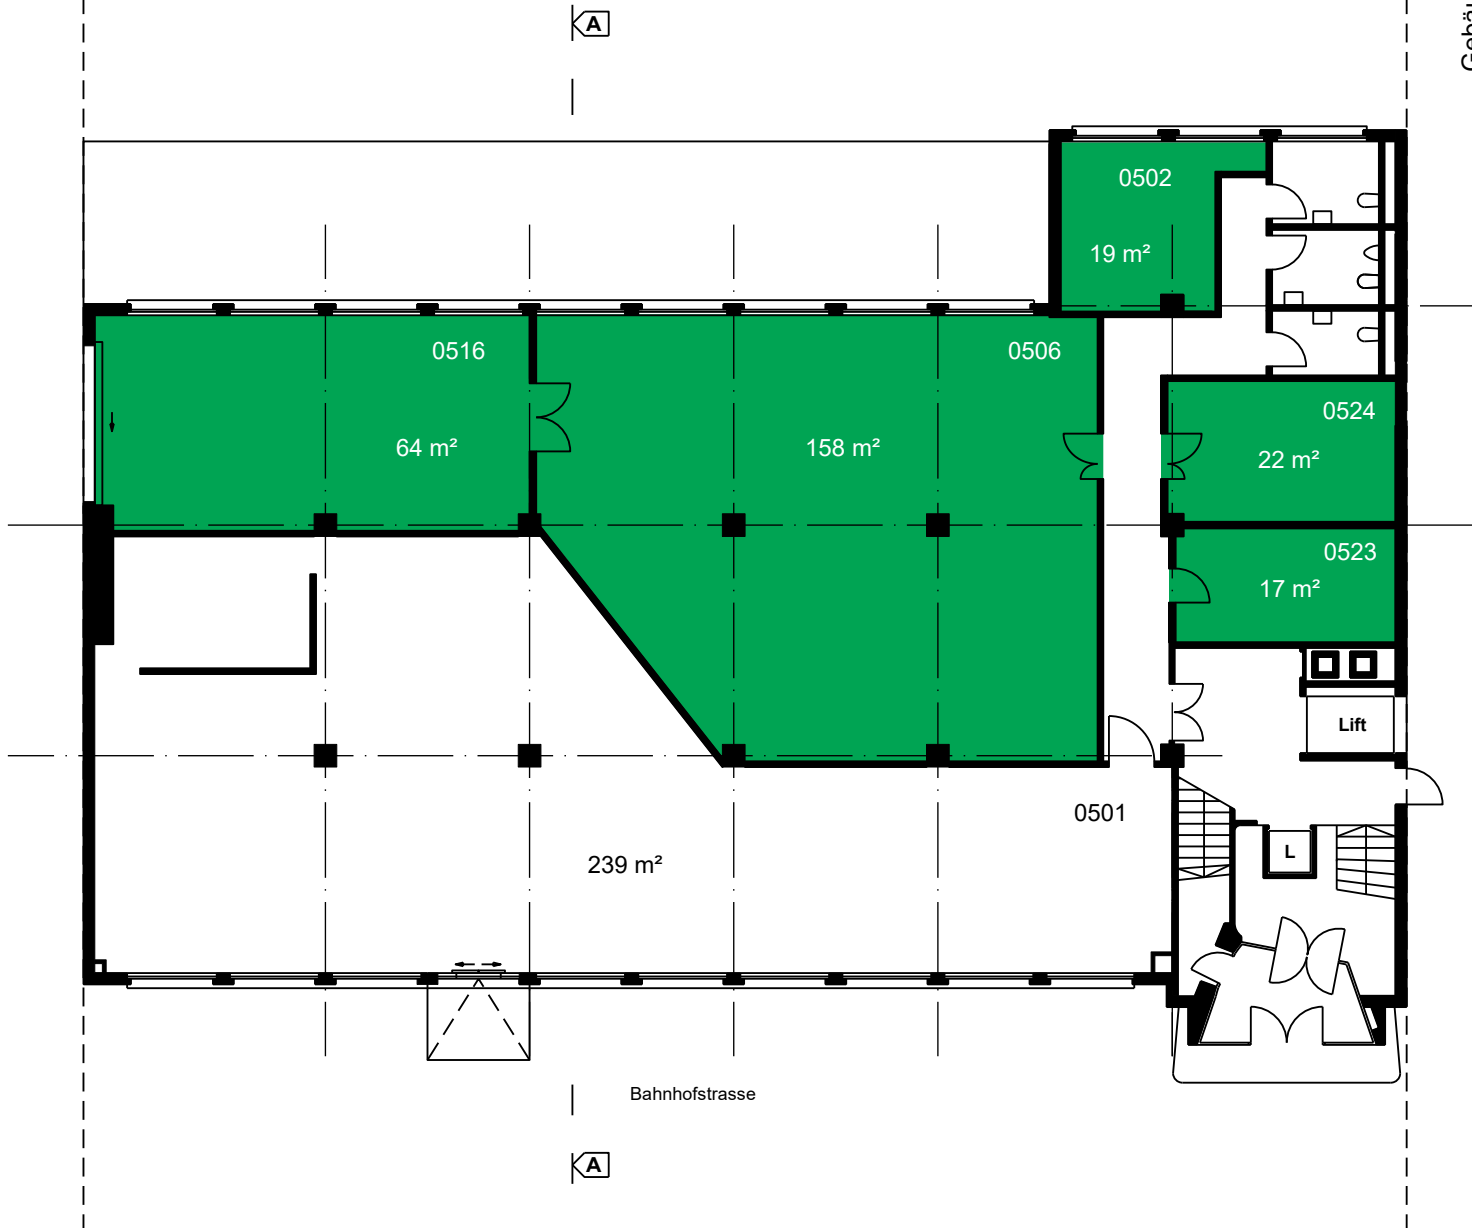

BUSINESSPARK
ENTLEBUCH

Bahnhofstrasse 42
6160 Entlebuch

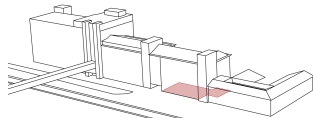

Gebäude 55

Erdgeschoss

Geschossfläche
exkl. Aussenwände: 519 m²

1:200

Version 20230904

