


# Gewerberäume und Ateliers

Gebäude 70  
Gebäude 60


Gebäude 60  
Gebäude 55

Monatsmieten inkl. Heizkosten, exkl. MWST

● Vorbereitet für Wasseranschluss

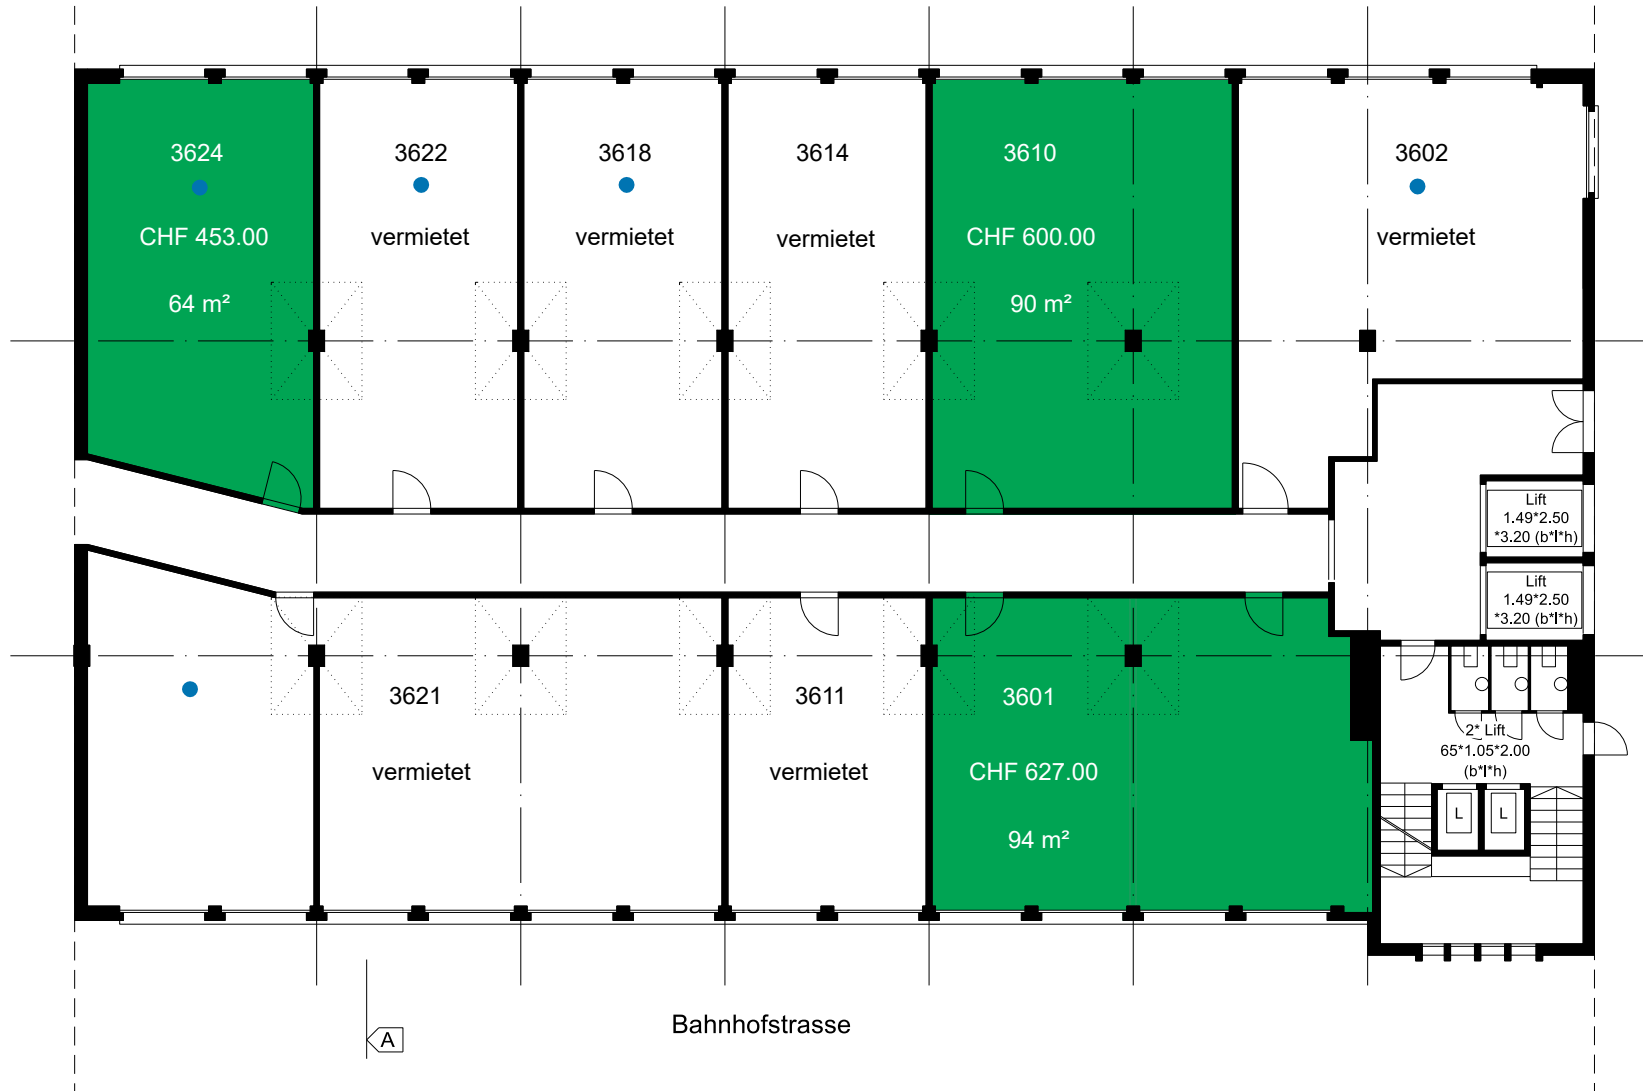

Bahnhofstrasse 42  
6160 Entlebuch

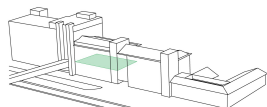

**Gebäude 60**

Geschossfläche  
exkl. Aussenwände: 820 m<sup>2</sup>

**3. Obergeschoss**

**1:200**

**Version 20230904**

