


# Gewerberäume und Ateliers


Monatsmieten inkl. Heizkosten, exkl. MWST

● Vorbereitet für Wasseranschluss

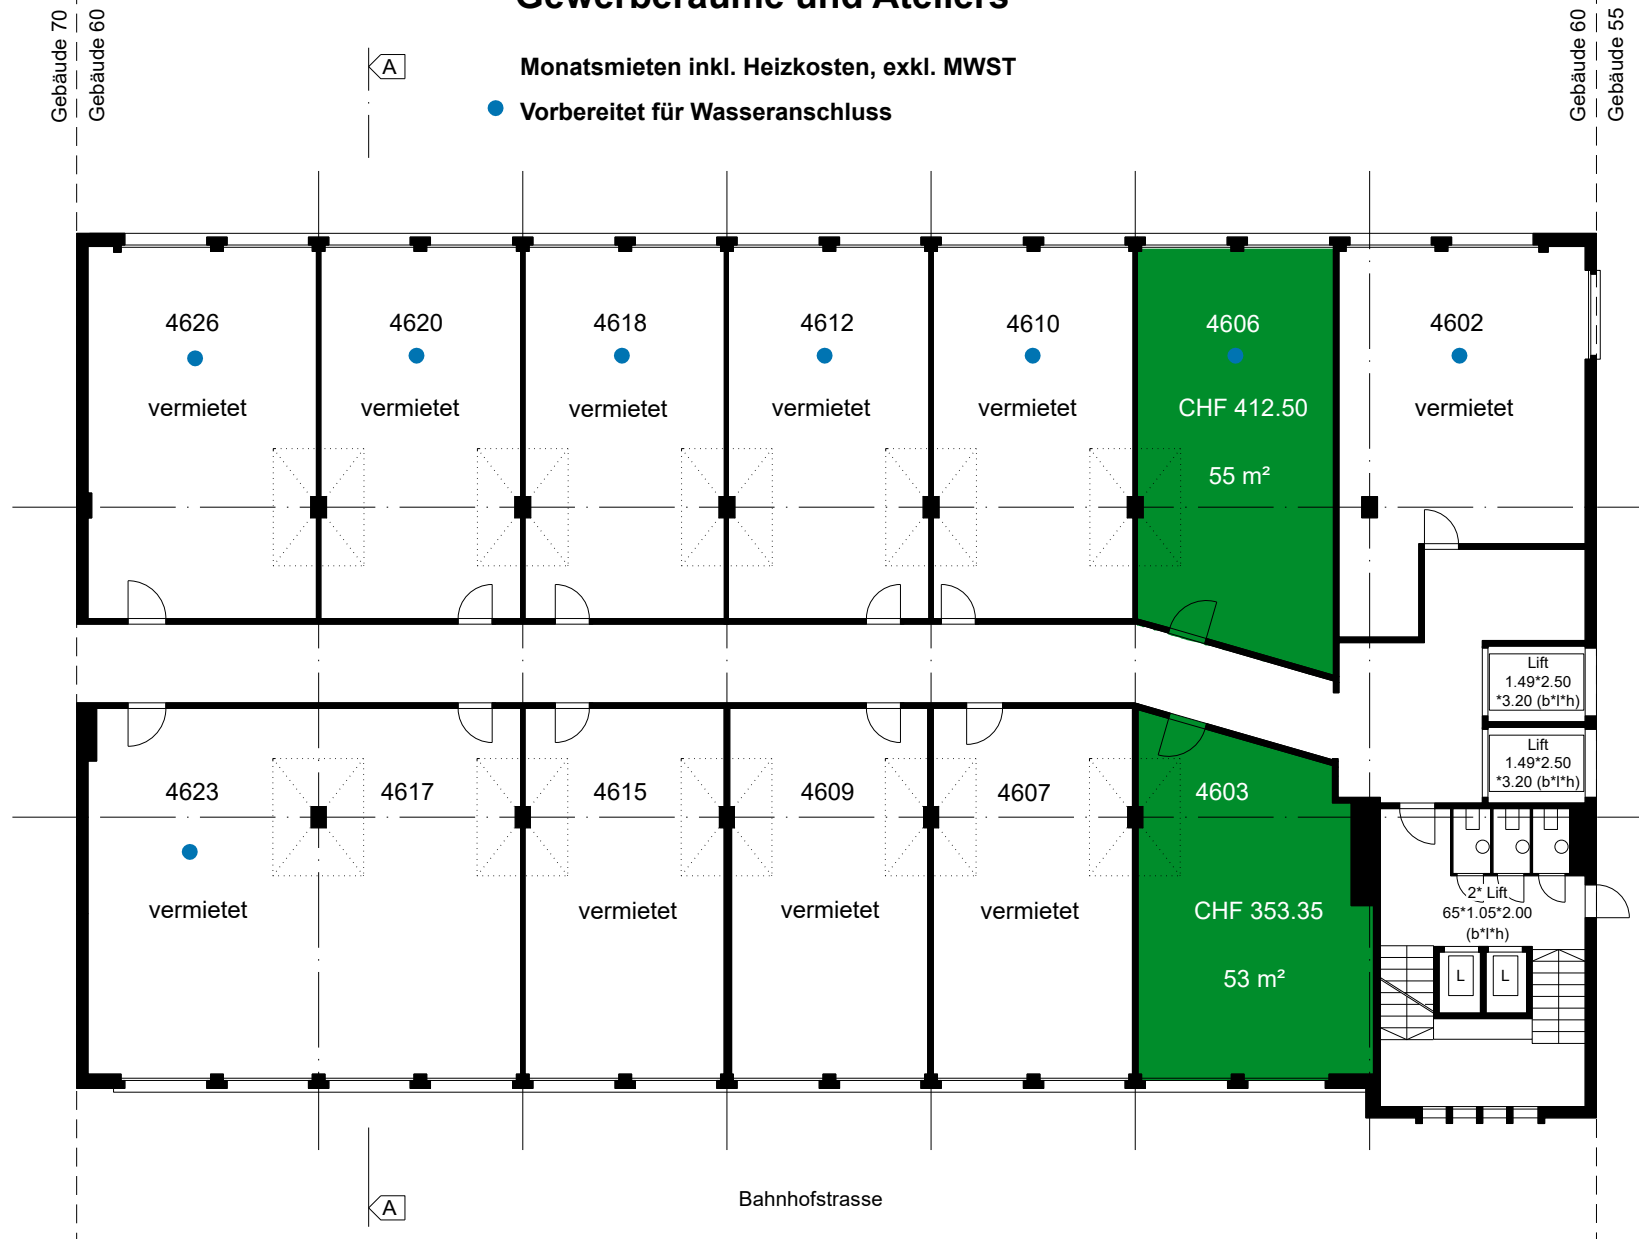

**BUSINESSPARK**  
**ENTLEBUCH**

Bahnhofstrasse 42  
6160 Entlebuch

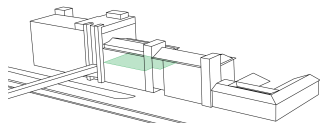

**Gebäude 60**

**4. Obergeschoss**

Geschossfläche exkl. Verkehrsfläche  
und Aussenwände: 820 m²

**1:200**

**Version 20260901**

