


Büro- und Praxisräume

Gebäude 70
Gebäude 60

Gebäude 60
Gebäude 55

A

Monatsmieten inkl. Heizkosten, exkl. MWST

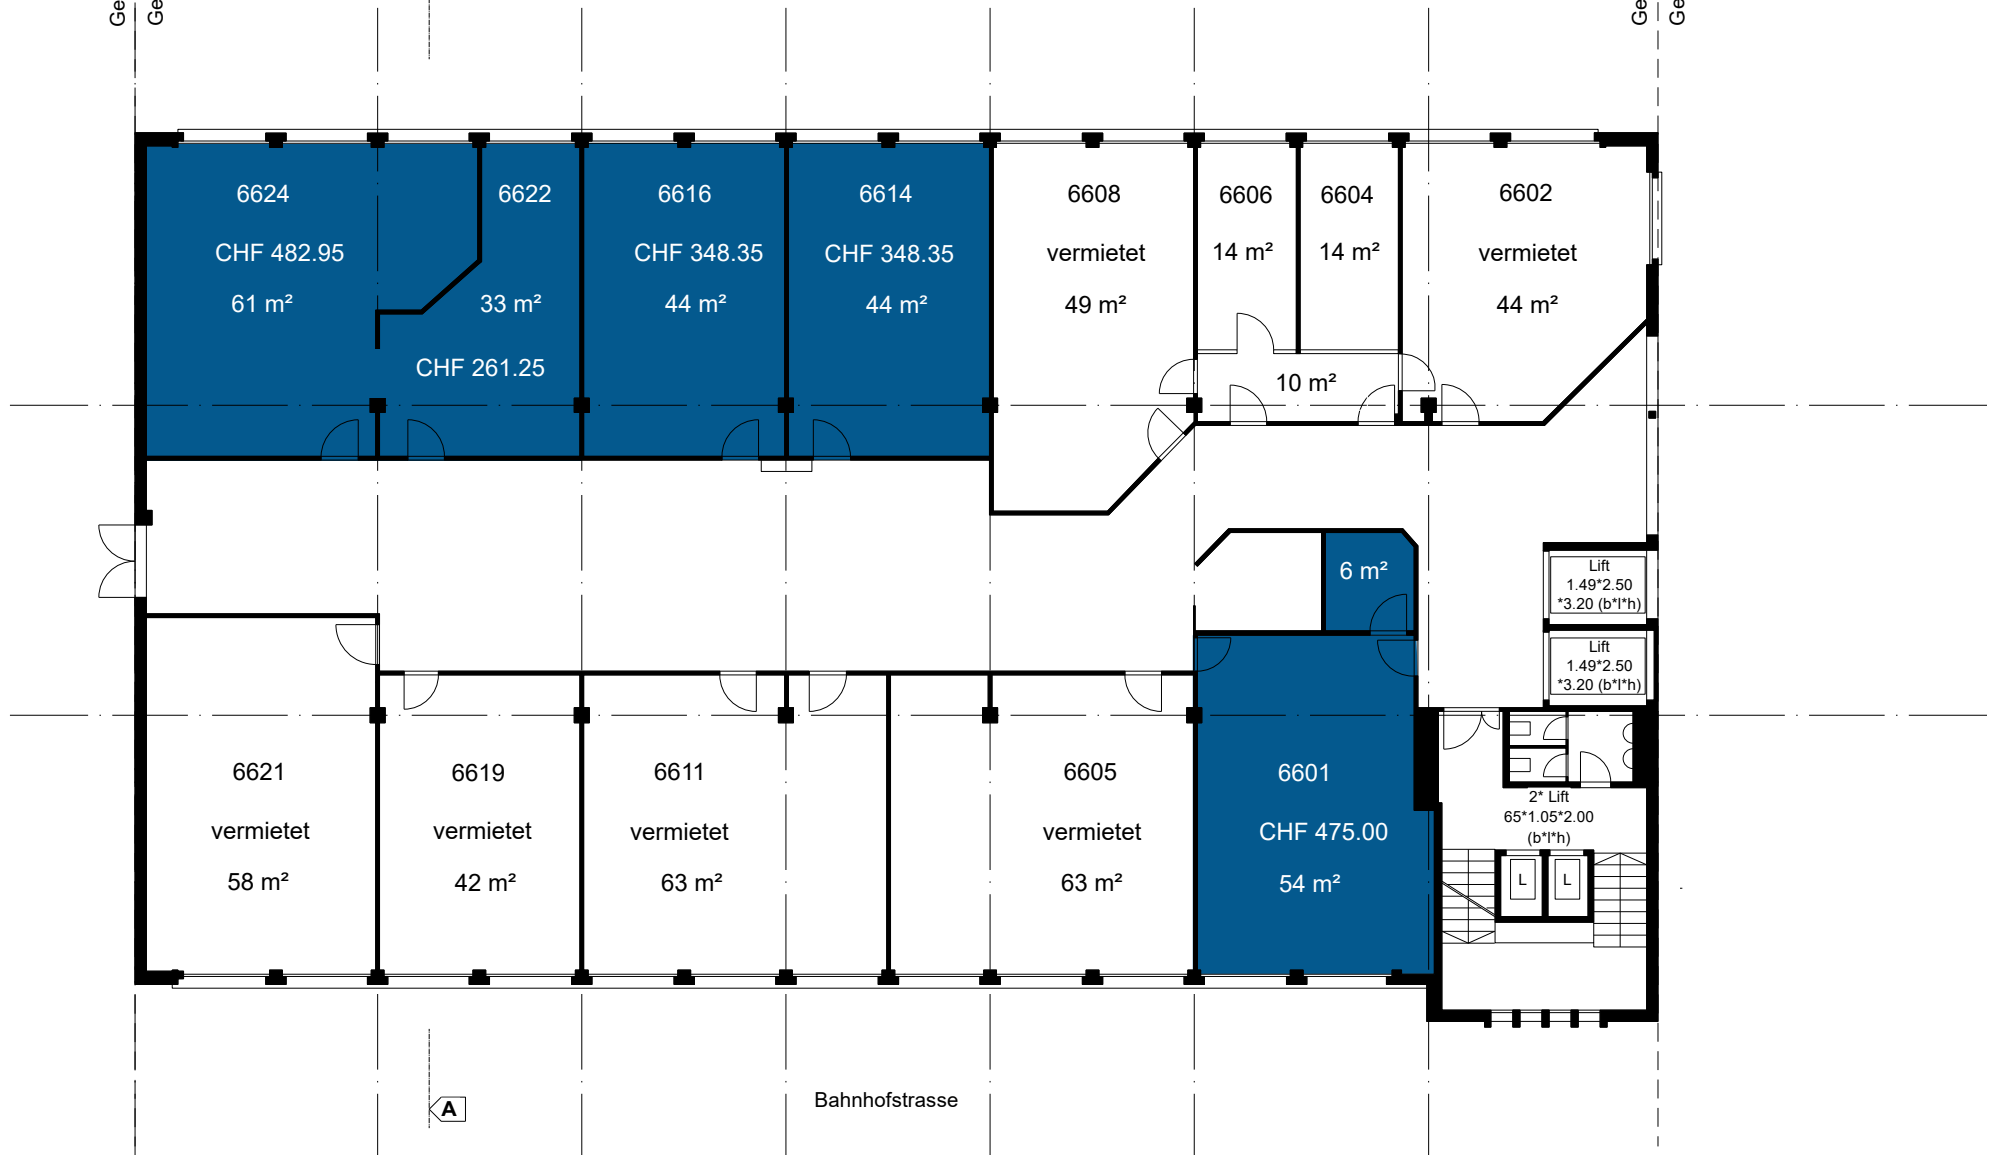


A

Bahnhofstrasse

BUSINESSPARK
ENTLEBUCH

Bahnhofstrasse 42
6160 Entlebuch

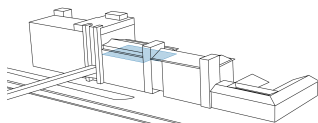

Gebäude 60

6. Obergeschoss

Geschossfläche exkl. Verkehrsfläche
und Aussenwände: 820 m²

1:200

Version 20260801

0 2 4 6 8 10 [m]

